

ATTIQUE - LOT 7.05



ORIX

Rue de la Bergère 10 Satigny CH-1242

AFFECTATION

- Surface Artisanat / Industriel
- Surface Administratif
- Dégagement / Circulation
- Terrasse accessible
- ① MCharge - 4T - l.240 p.295 h.250 / 0.8ms
- ② Ascenseur - 0.8T - l.130 p.140 h.230 / 1.6ms

INFORMATIONS



Charge Utile	8 kN/m ²
Charge Permanente	2 kN/m ²
Hauteur sous dalle brute	320 cm
Hauteur utile	285 cm*

* Hauteurs utiles variables selon éventuelle technique bâtiment

SURFACES

LOT 7.05	
Surface Lot PPE	182.0 m ²
Surface Terrasse PPE	91.0 m ²
Surface Lot nette	170.3 m ²
Surface Terrasse Nette	86.4 m ²

- Attente tbl. électrique ⚡
- Alimentation sanitaire ○
- Évacuation sanitaire ○

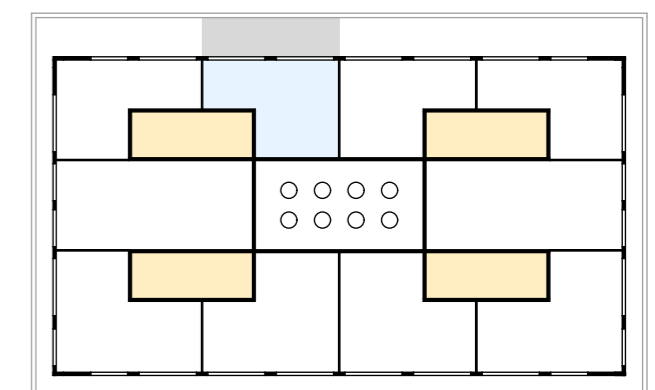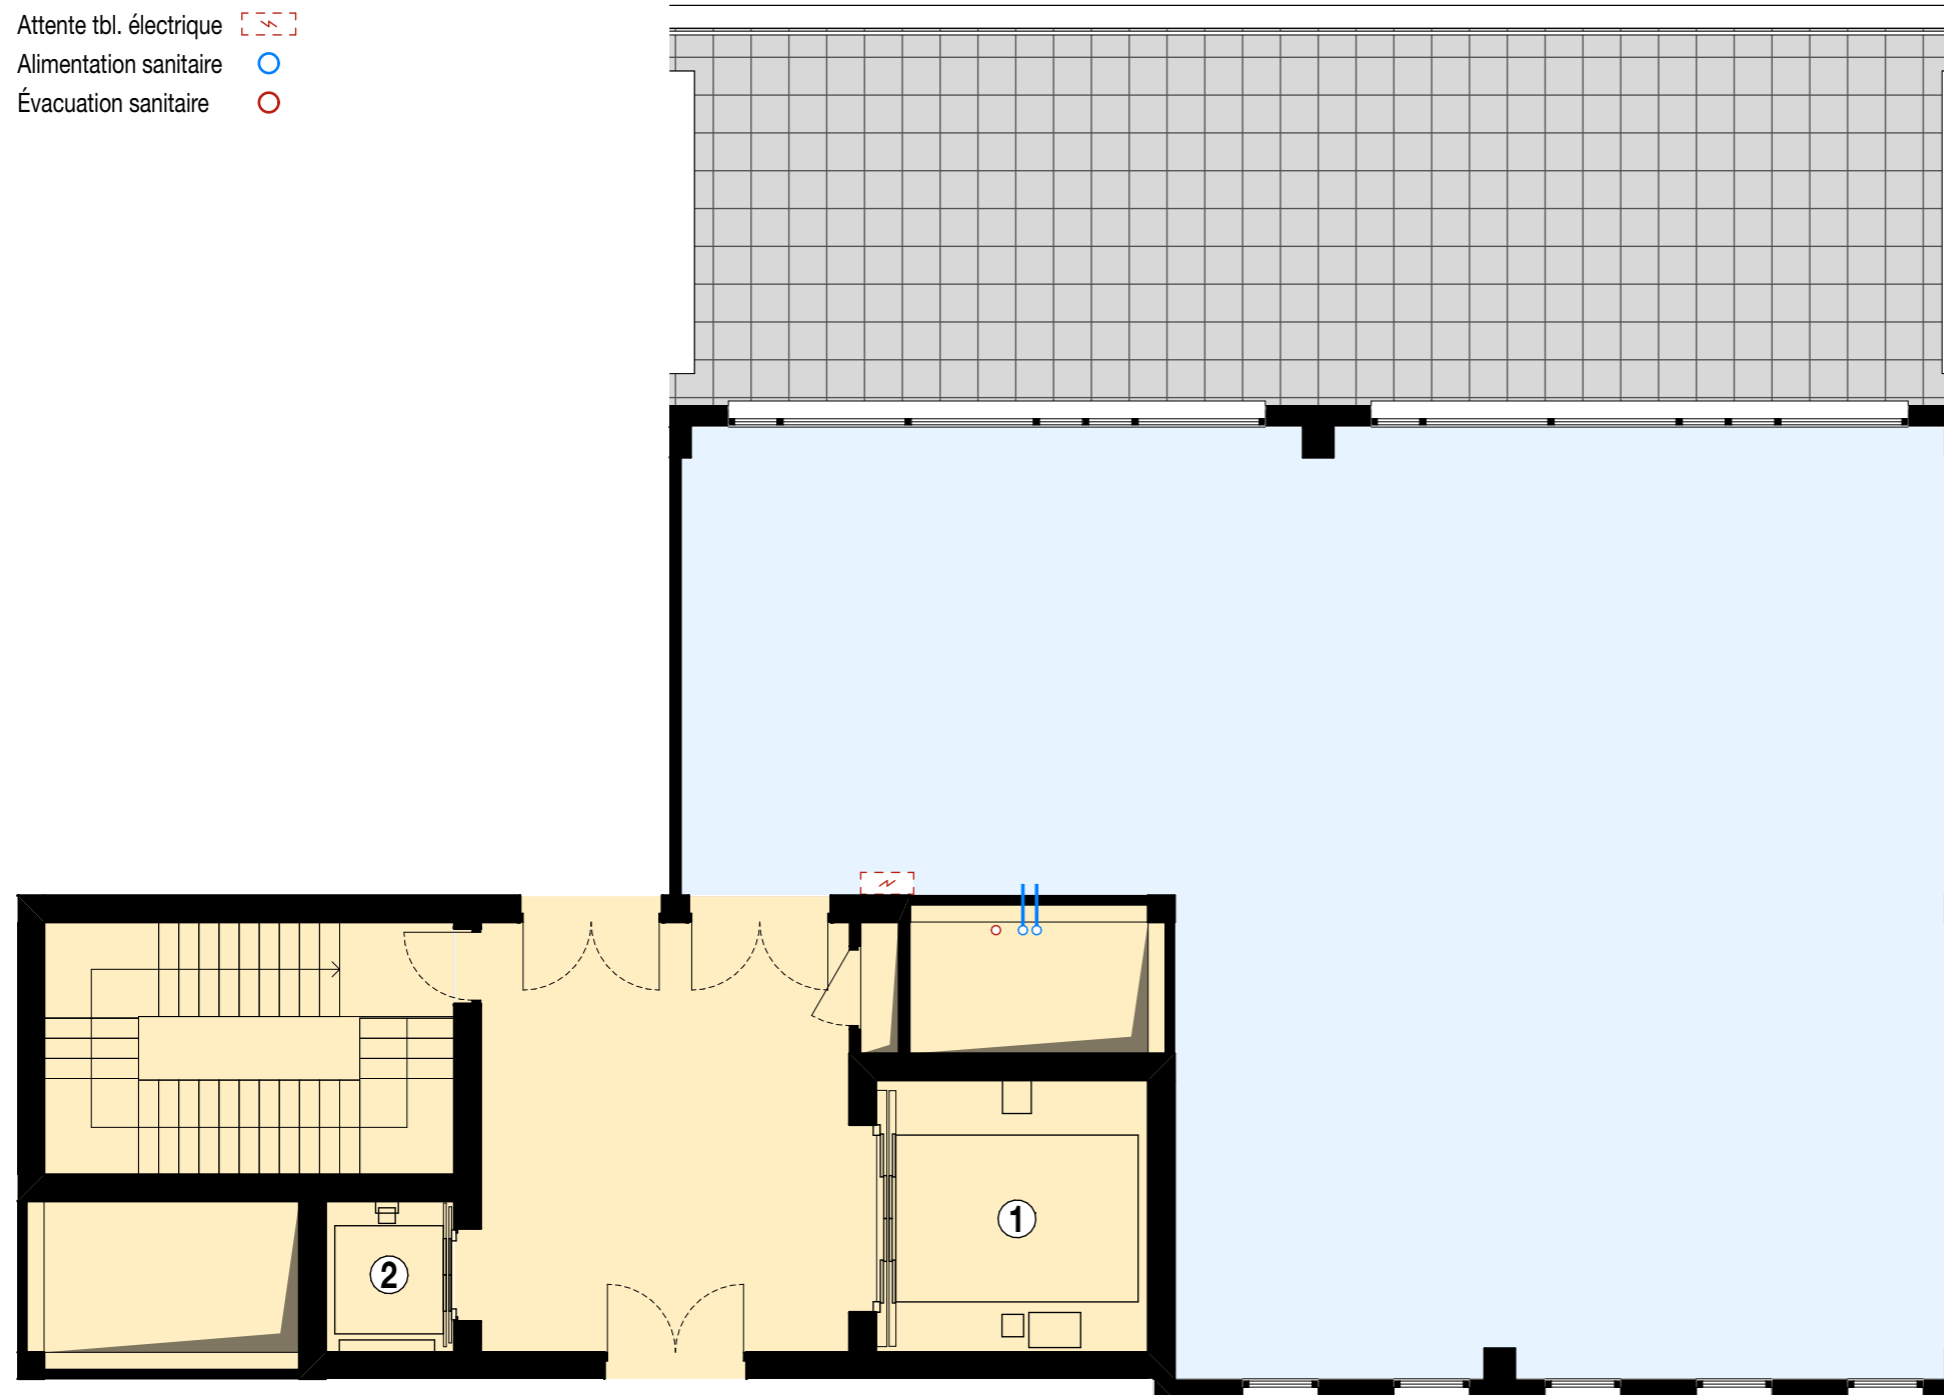

Plan et surfaces non contractuels

16.03.26



LAM Architectes SA
Ch. de Montolivet 19a
CH - 1006 Lausanne