

ATTIQUE - LOT 7.06



ORIX

Rue de la Bergère 10 Satigny CH-1242

AFFECTATION

Surface Artisanat / Industriel

Surface Administratif

Dégagement / Circulation

Terrasse accessible

① MCharge - 4T - l.240 p.295 h.250 / 0.8ms

② Ascenseur - 0.8T - l.130 p.140 h.230 / 1.6ms


INFORMATIONS

Charge Utile	8 kN/m ²
Charge Permanente	2 kN/m ²
Hauteur sous dalle brute	320 cm
Hauteur utile	285 cm*


* Hauteurs utiles variables selon éventuelle technique bâtiment

SURFACES

LOT 7.06	
Surface Lot PPE	182.0 m ²
Surface Terrasse PPE	91.0 m ²
Surface Lot nette	170.3 m ²
Surface Terrasse Nette	86.4 m ²

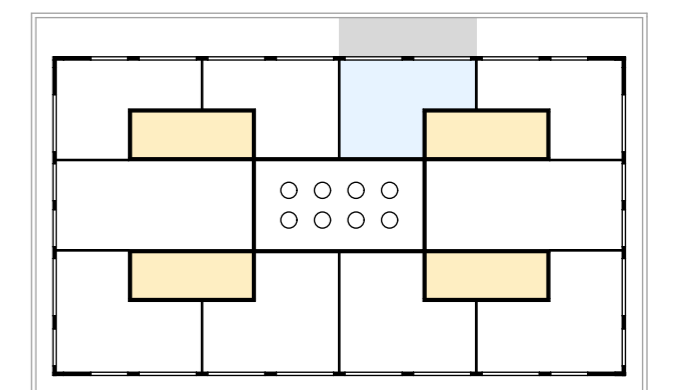

- Attente tbl. électrique
- Alimentation sanitaire
- Évacuation sanitaire

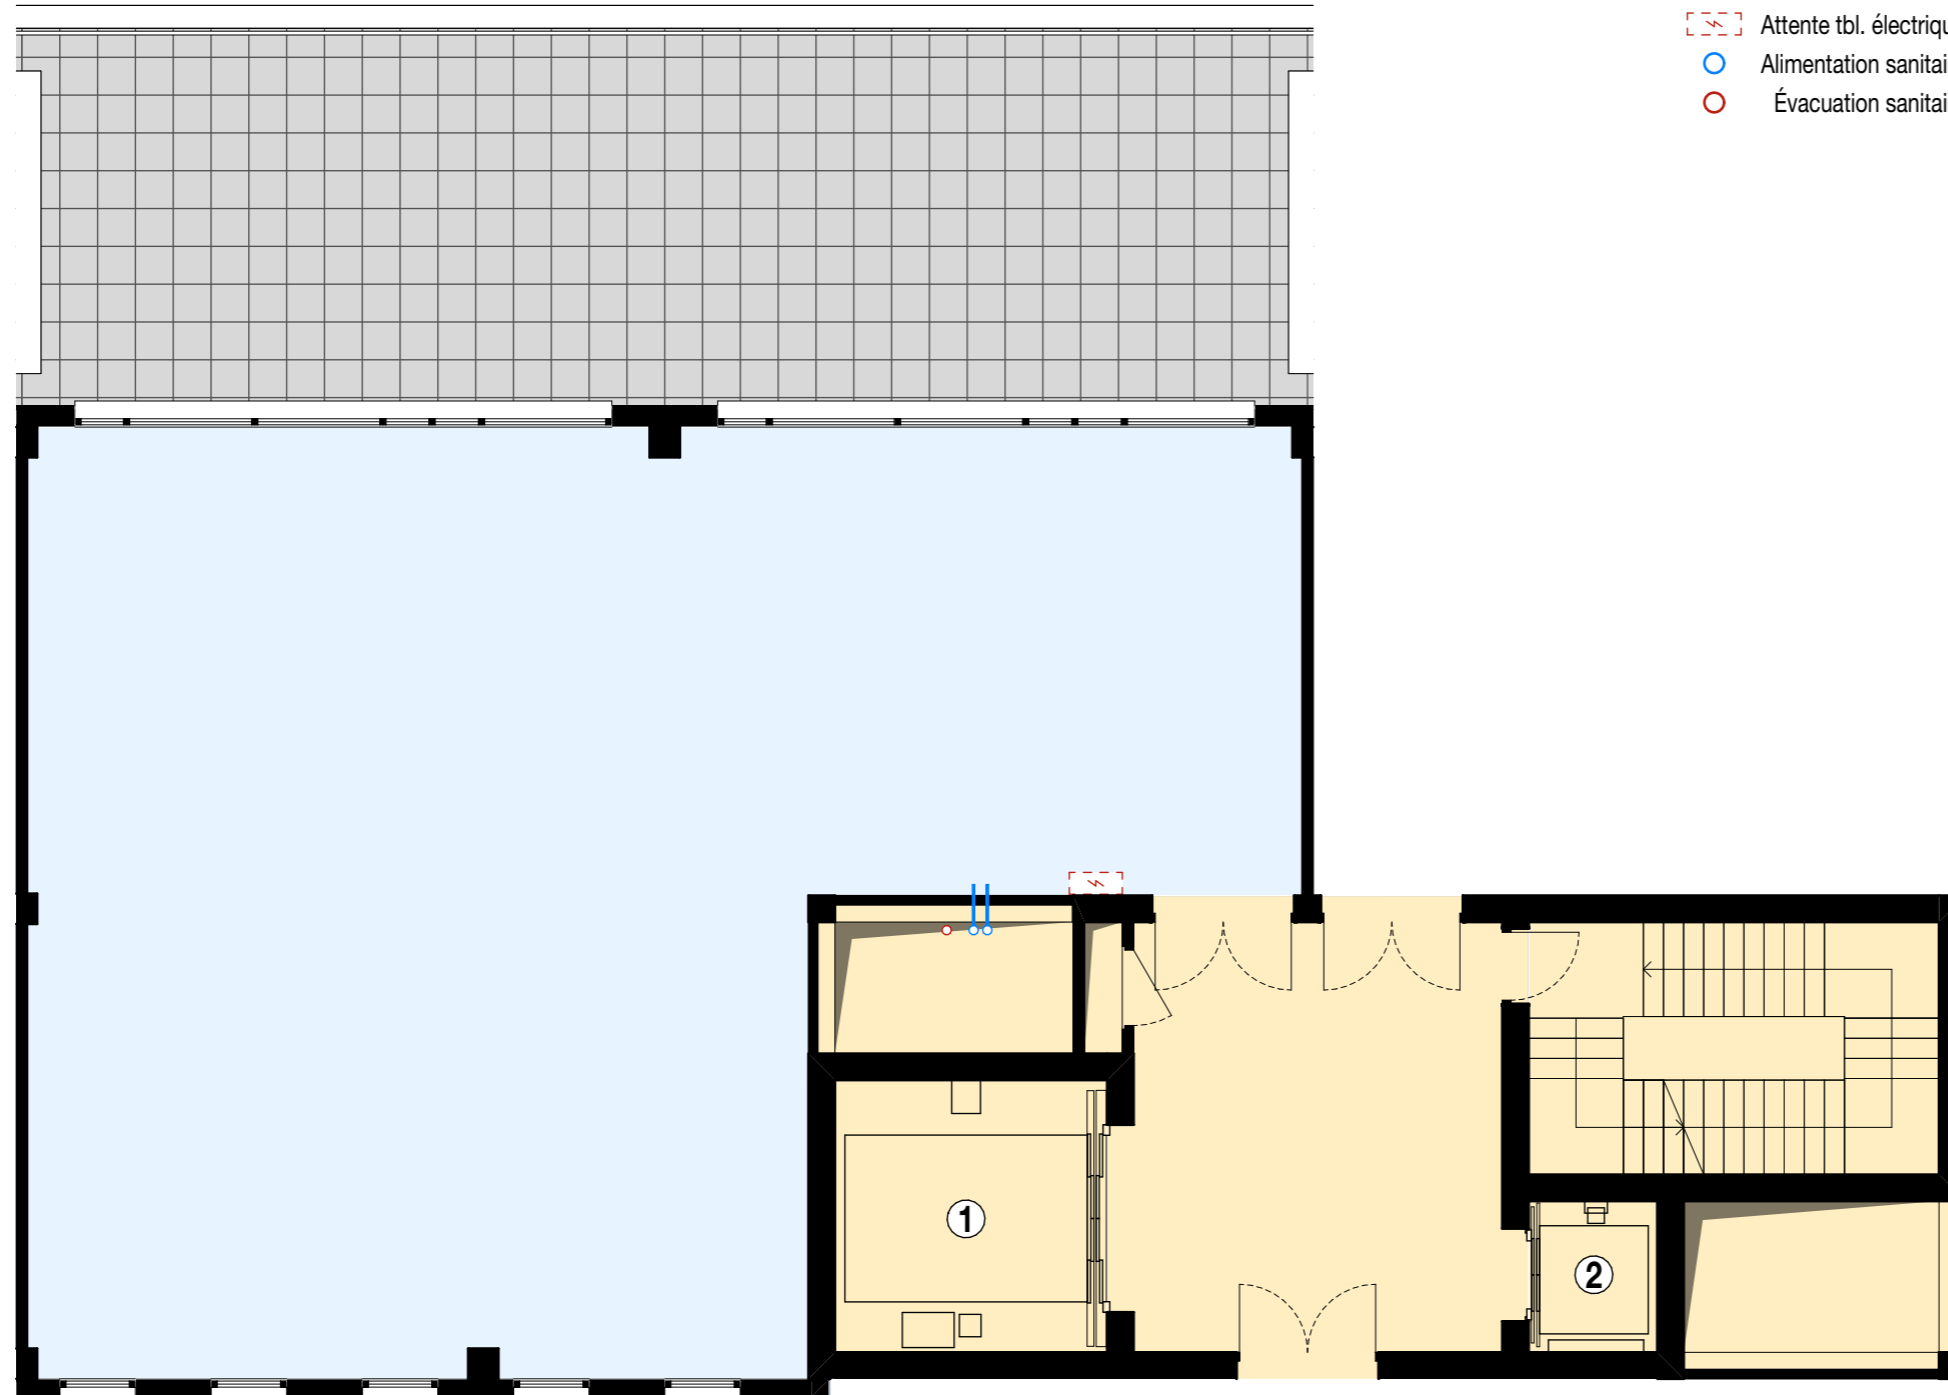

Plan et surfaces non contractuels

16.03.26



LAM Architectes SA
Ch. de Montolivet 19a
CH - 1006 Lausanne