

# ATTIQUE - LOT 7.10



# ORIX

Rue de la Bergère 10 Satigny CH-1242

## AFFECTATION

- Surface Artisanat / Industriel
- Surface Administratif
- Dégagement / Circulation
- Terrasse accessible

- ① MCharge - 4T - l.240 p.295 h.250 / 0.8ms
- ② Ascenseur - 0.8T - l.130 p.140 h.230 / 1.6ms



## INFORMATIONS

Charge Utile	8 kN/m <sup>2</sup>
Charge Permanente	2 kN/m <sup>2</sup>
Hauteur sous dalle brute	320 cm
Hauteur utile	285 cm*

\* Hauteurs utiles variables selon éventuelle technique bâtiment

## SURFACES

<b>LOT 7.10</b>	
Surface Lot PPE	228.0 m <sup>2</sup>
Surface Terrasse PPE	45.0 m <sup>2</sup>
Surface Lot nette	215.8 m <sup>2</sup>
Surface Terrasse Nette	40.3 m <sup>2</sup>

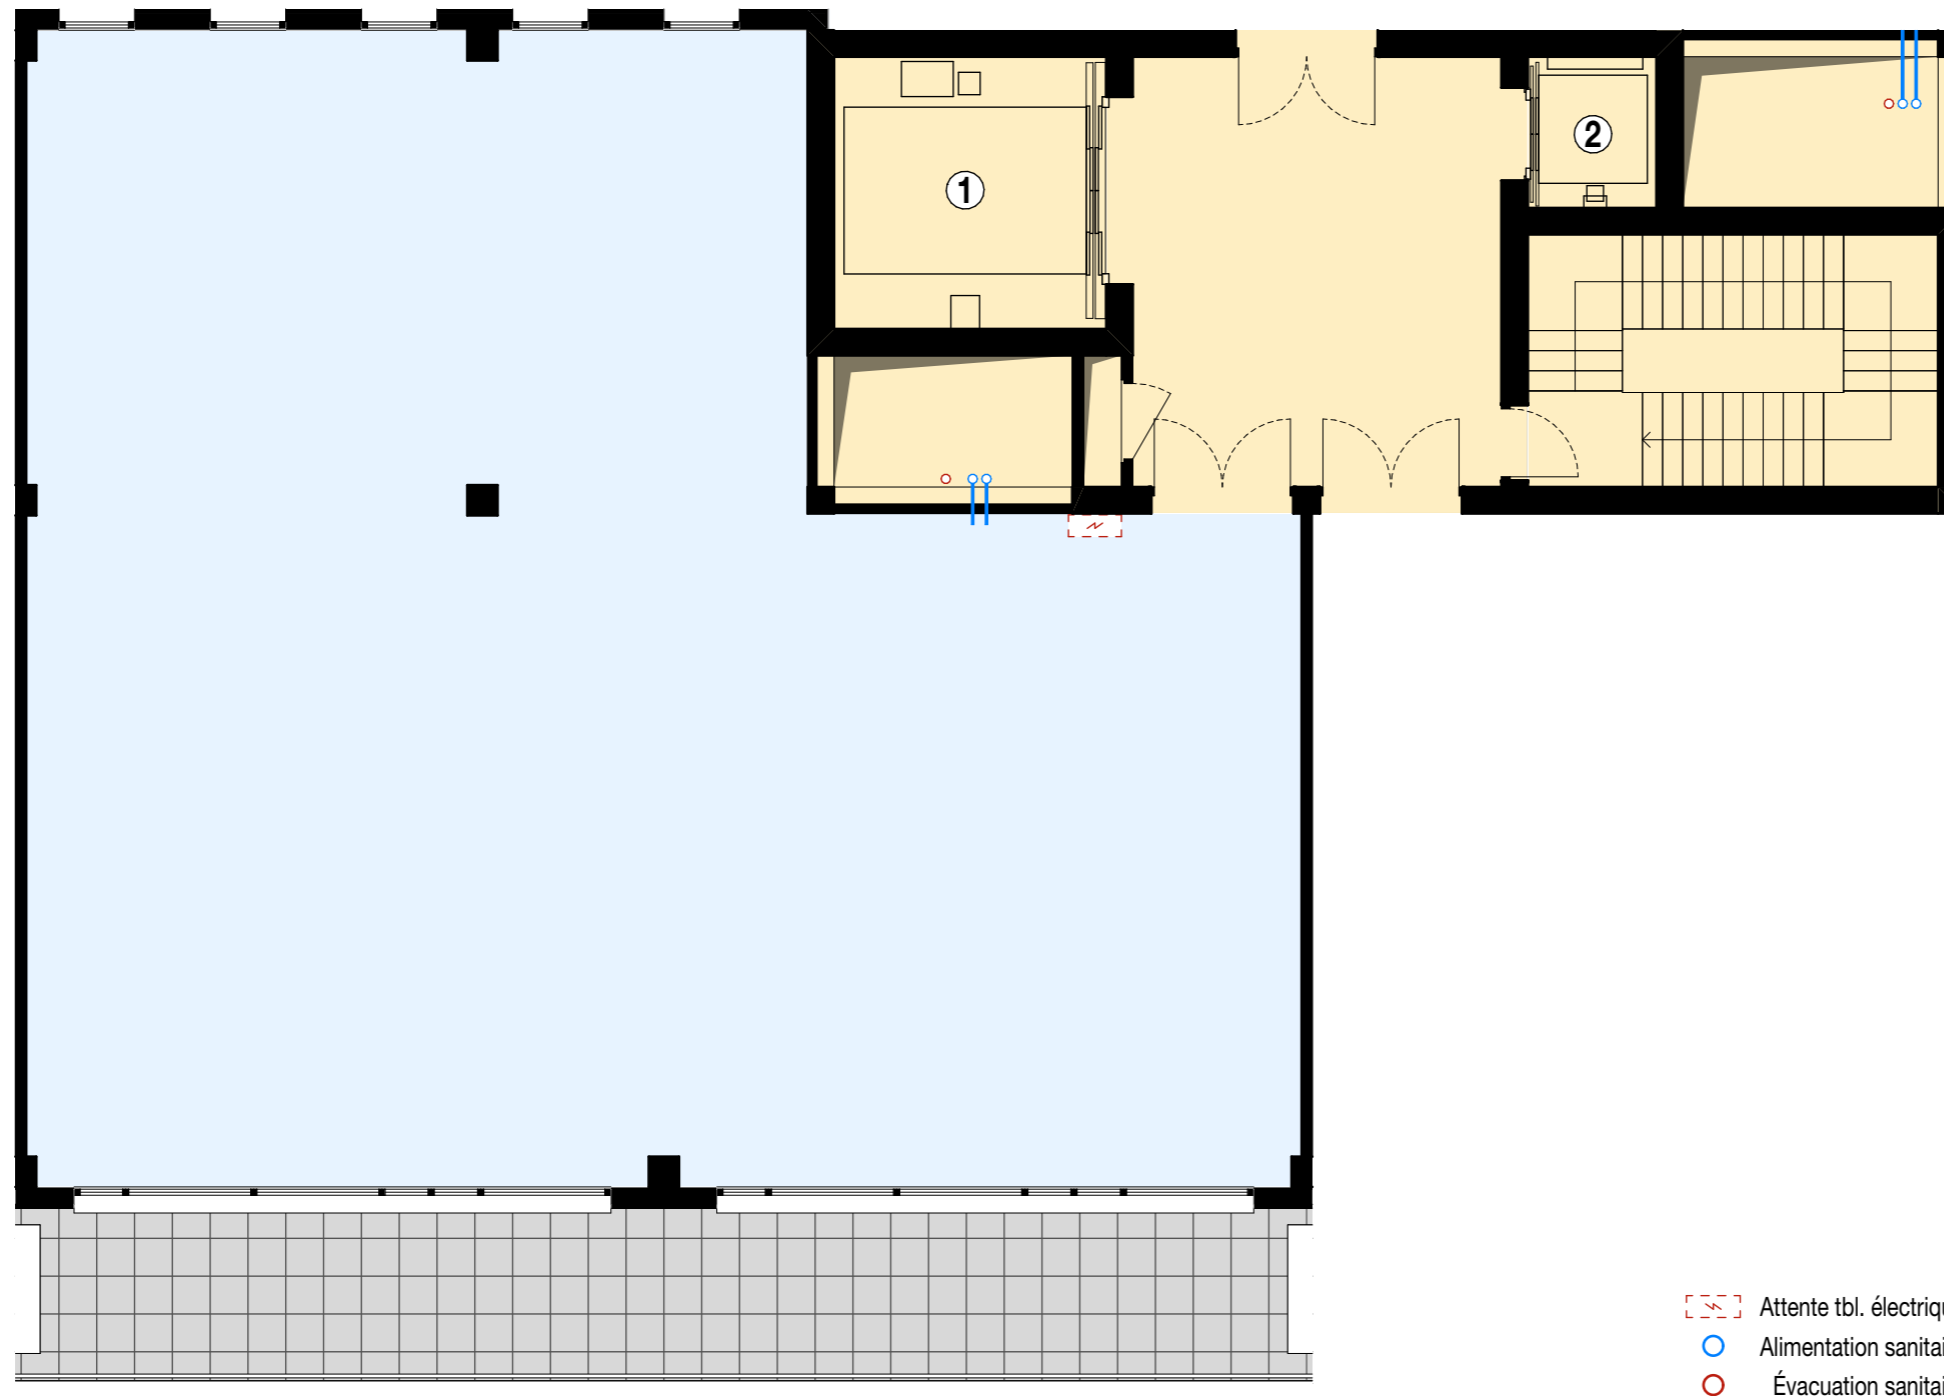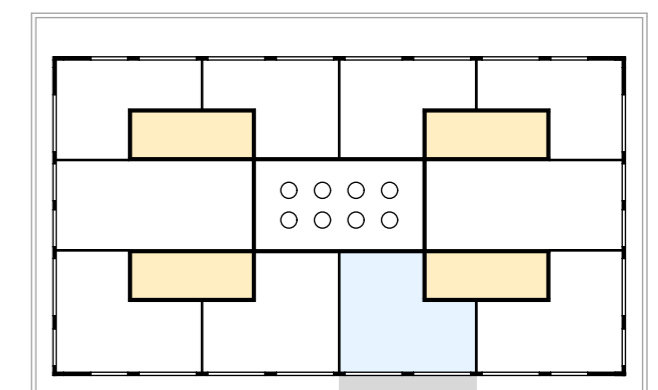

- ⚡ Attente tbl. électrique
- Alimentation sanitaire
- Évacuation sanitaire

Plan et surfaces non contractuels

16.03.26



LAM Architectes SA  
Ch. de Montolivet 19a  
CH - 1006 Lausanne