

# ETAGE 1 - LOT 3.09



# ORIX

Rue de la Bergère 10 Satigny CH-1242

## AFFECTATION

Surface Artisanat / Industriel

Surface Administratif

Dégagement / Circulation

Terrasse accessible

① MCharge - 4T - l.240 p.295 h.250 / 0.8ms

② Ascenseur - 0.8T - l.130 p.140 h.230 / 1.6ms


## INFORMATIONS

Charge Utile	8 kN/m <sup>2</sup>
Charge Permanente	2 kN/m <sup>2</sup>
Hauteur sous dalle brute	424 cm
Hauteur utile	374 cm*

\* Hauteurs utiles variables selon éventuelle technique bâtiment

## SURFACES


<b>LOT 3.09</b>	
Surface Lot PPE	331.0 m <sup>2</sup>
Surface Terrasse PPE	-
Surface Lot nette	312.6 m <sup>2</sup>
Surface Terrasse Nette	-

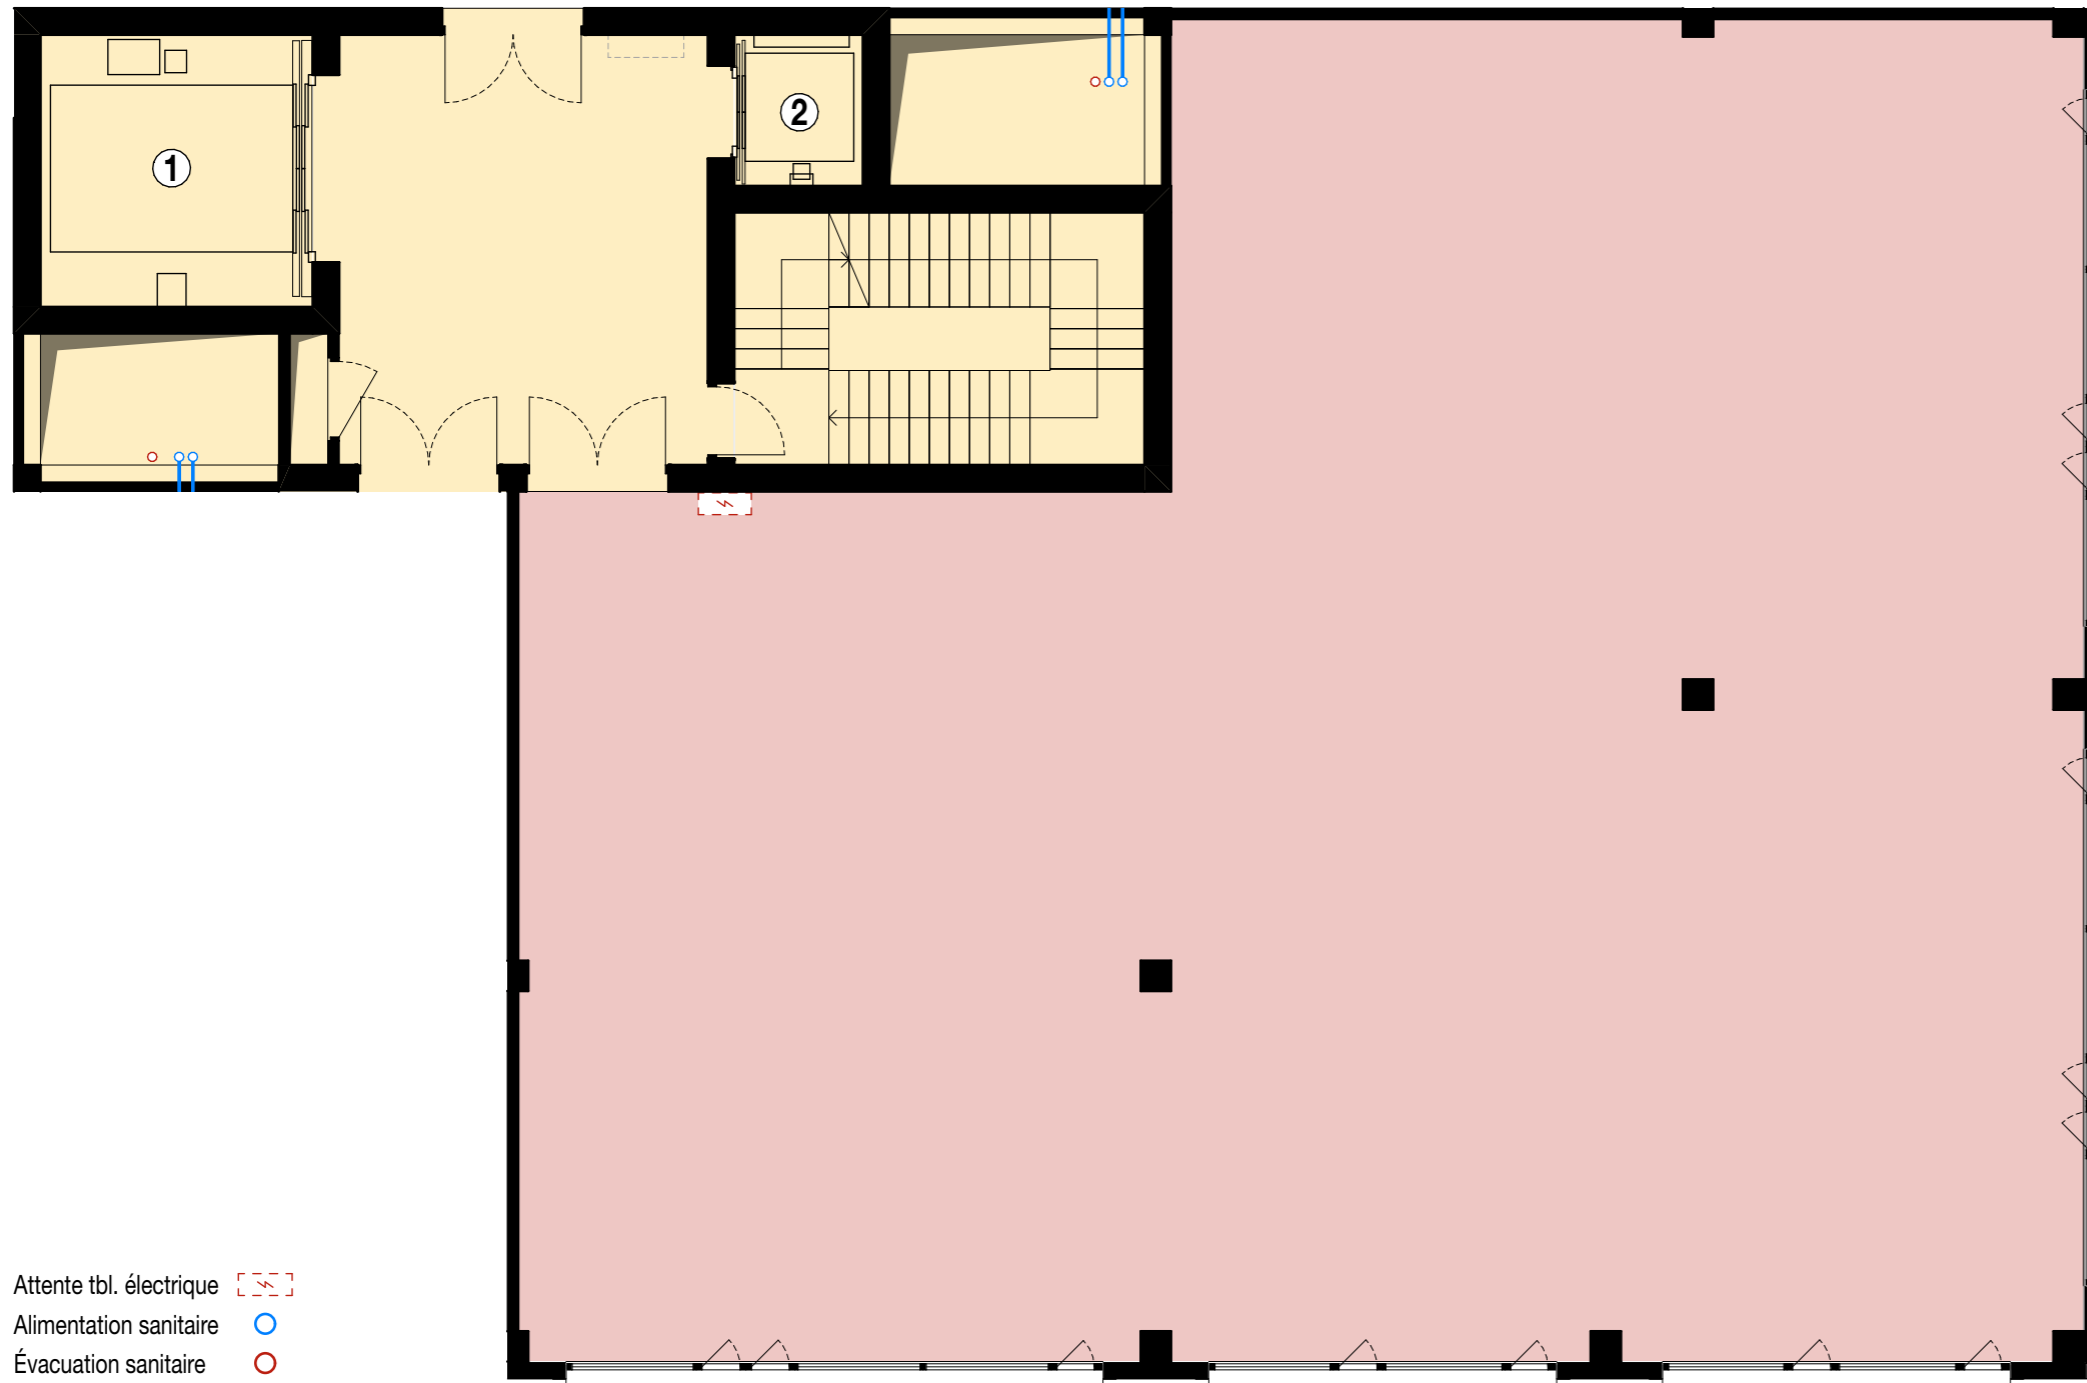

Attente tbl. électrique

Alimentation sanitaire

Évacuation sanitaire

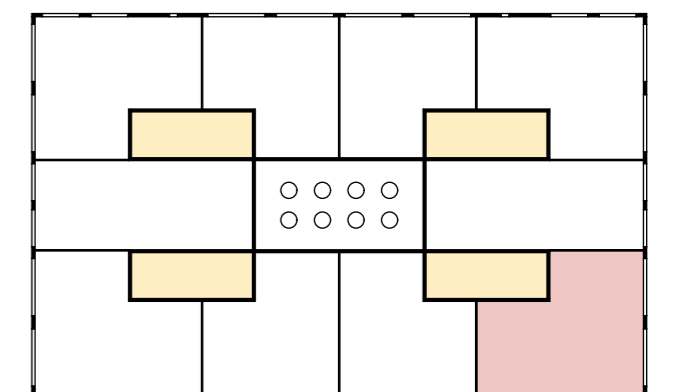

Plan et surfaces non contractuels

16.03.26



LAM Architectes SA  
Ch. de Montolivet 19a  
CH - 1006 Lausanne