

ETAGE 2 - LOT 4.05



ORIX

Rue de la Bergère 10 Satigny CH-1242

AFFECTATION

Surface Artisanat / Industriel

Surface Administratif

Dégagement / Circulation

Terrasse accessible

① MCharge - 4T - l.240 p.295 h.250 / 0.8ms

② Ascenseur - 0.8T - l.130 p.140 h.230 / 1.6ms

INFORMATIONS



Charge Utile	8 kN/m ²
Charge Permanente	2 kN/m ²
Hauteur sous dalle brute	424 cm
Hauteur utile	374 cm*

* Hauteurs utiles variables selon éventuelle technique bâtiment

SURFACES

LOT 4.05	
Surface Lot PPE	273.0 m ²
Surface Terrasse PPE	-
Surface Lot nette	259.5 m ²
Surface Terrasse Nette	-

- Attente tbl. électrique
- Alimentation sanitaire
- Évacuation sanitaire

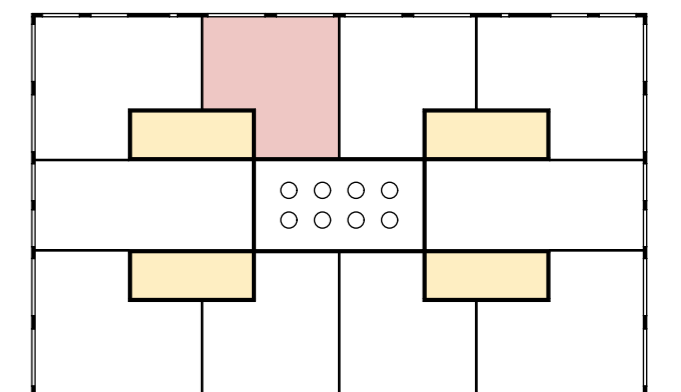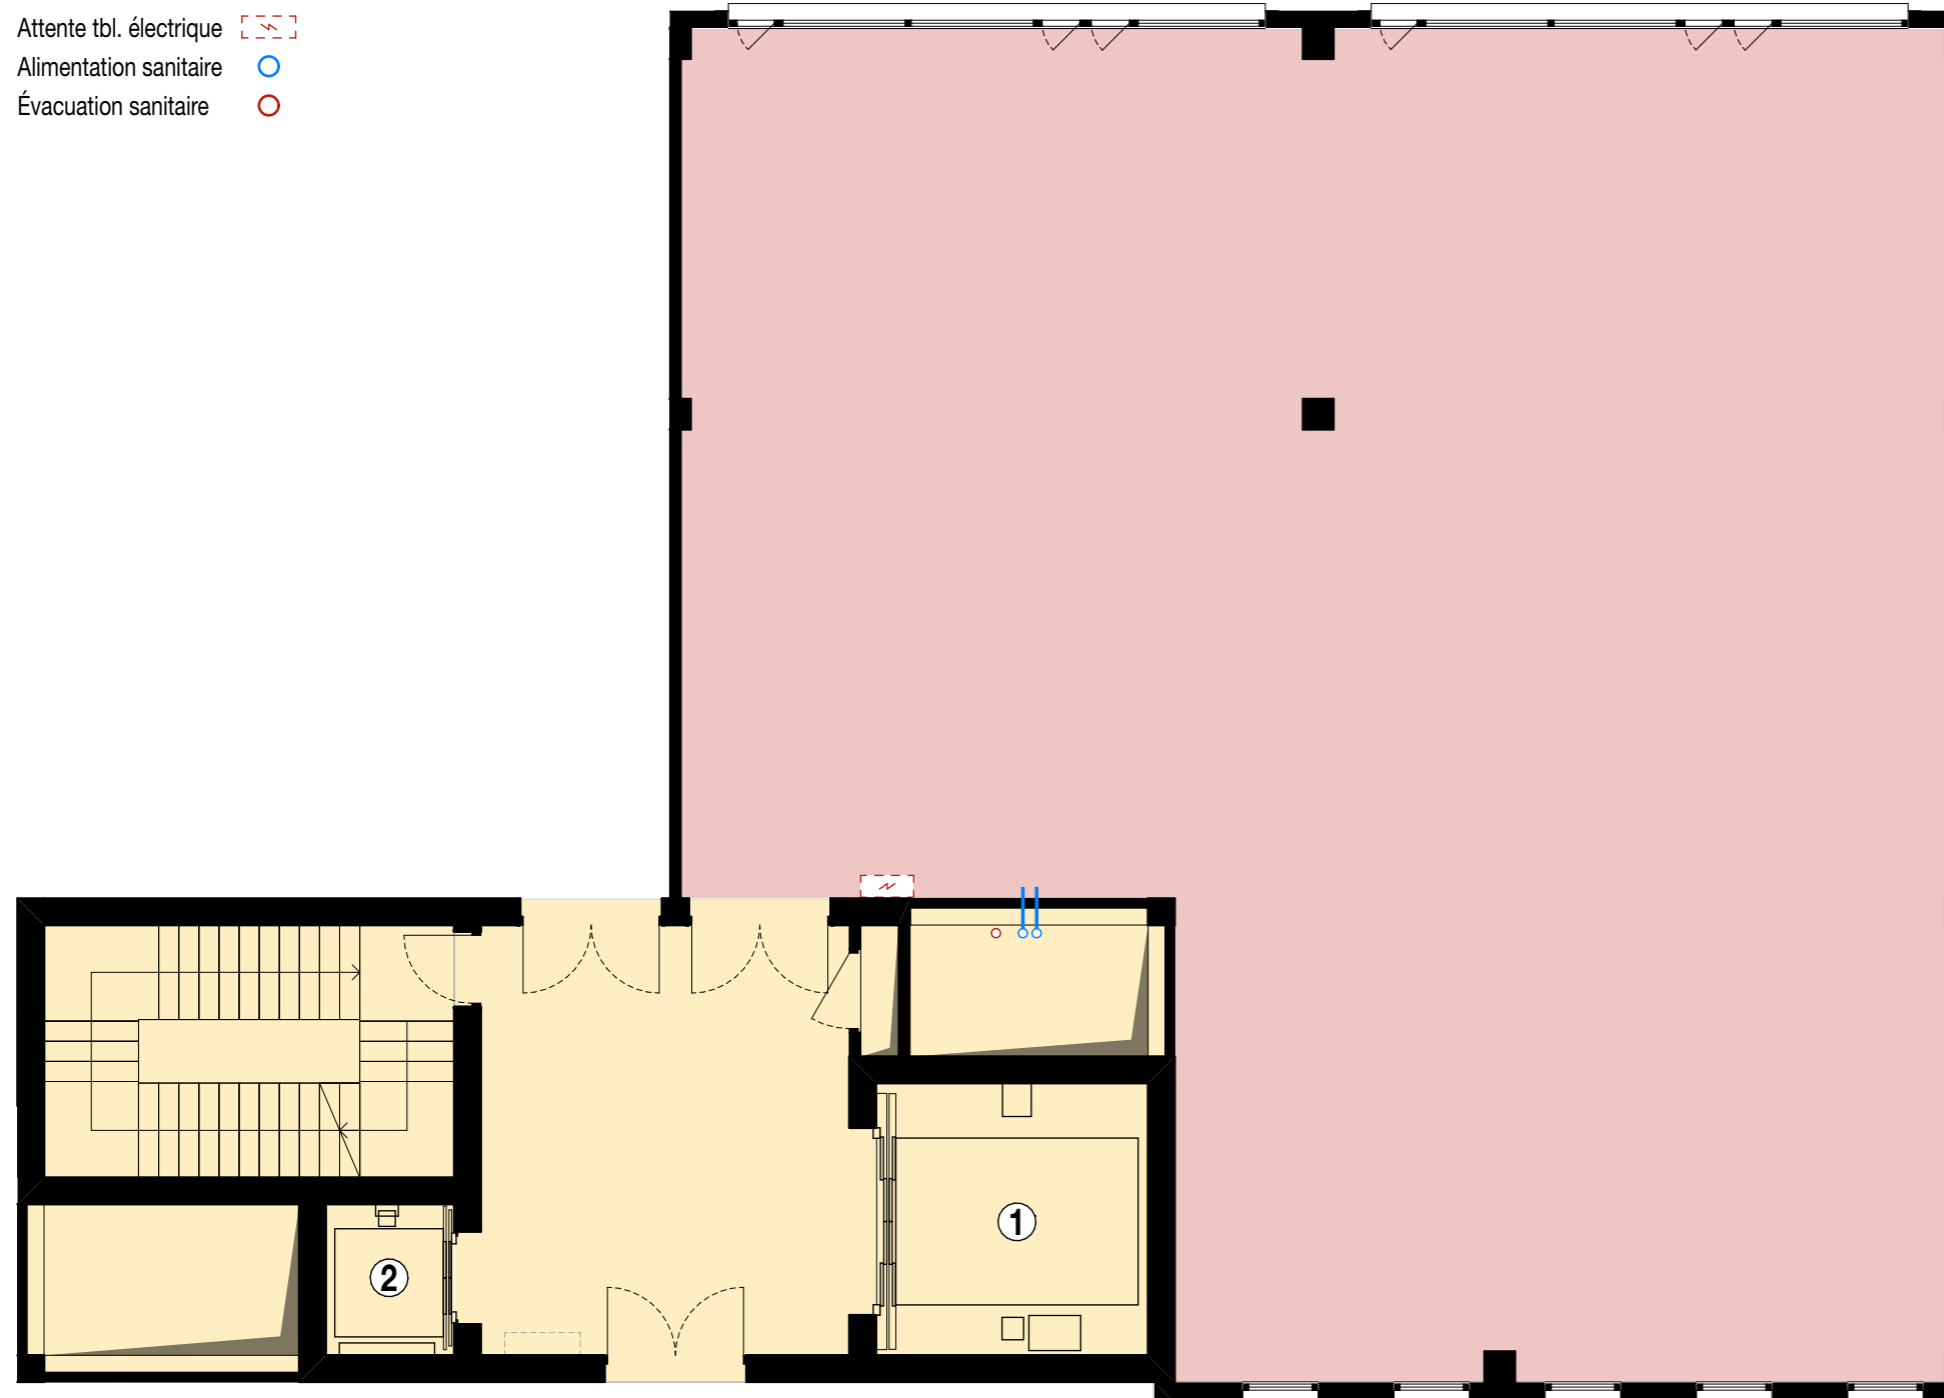

Plan et surfaces non contractuels

16.03.26



LAM Architectes SA
Ch. de Montolivet 19a
CH - 1006 Lausanne